




Bauabschnitt 3 (Dauer ca. 1,5 Wo.)

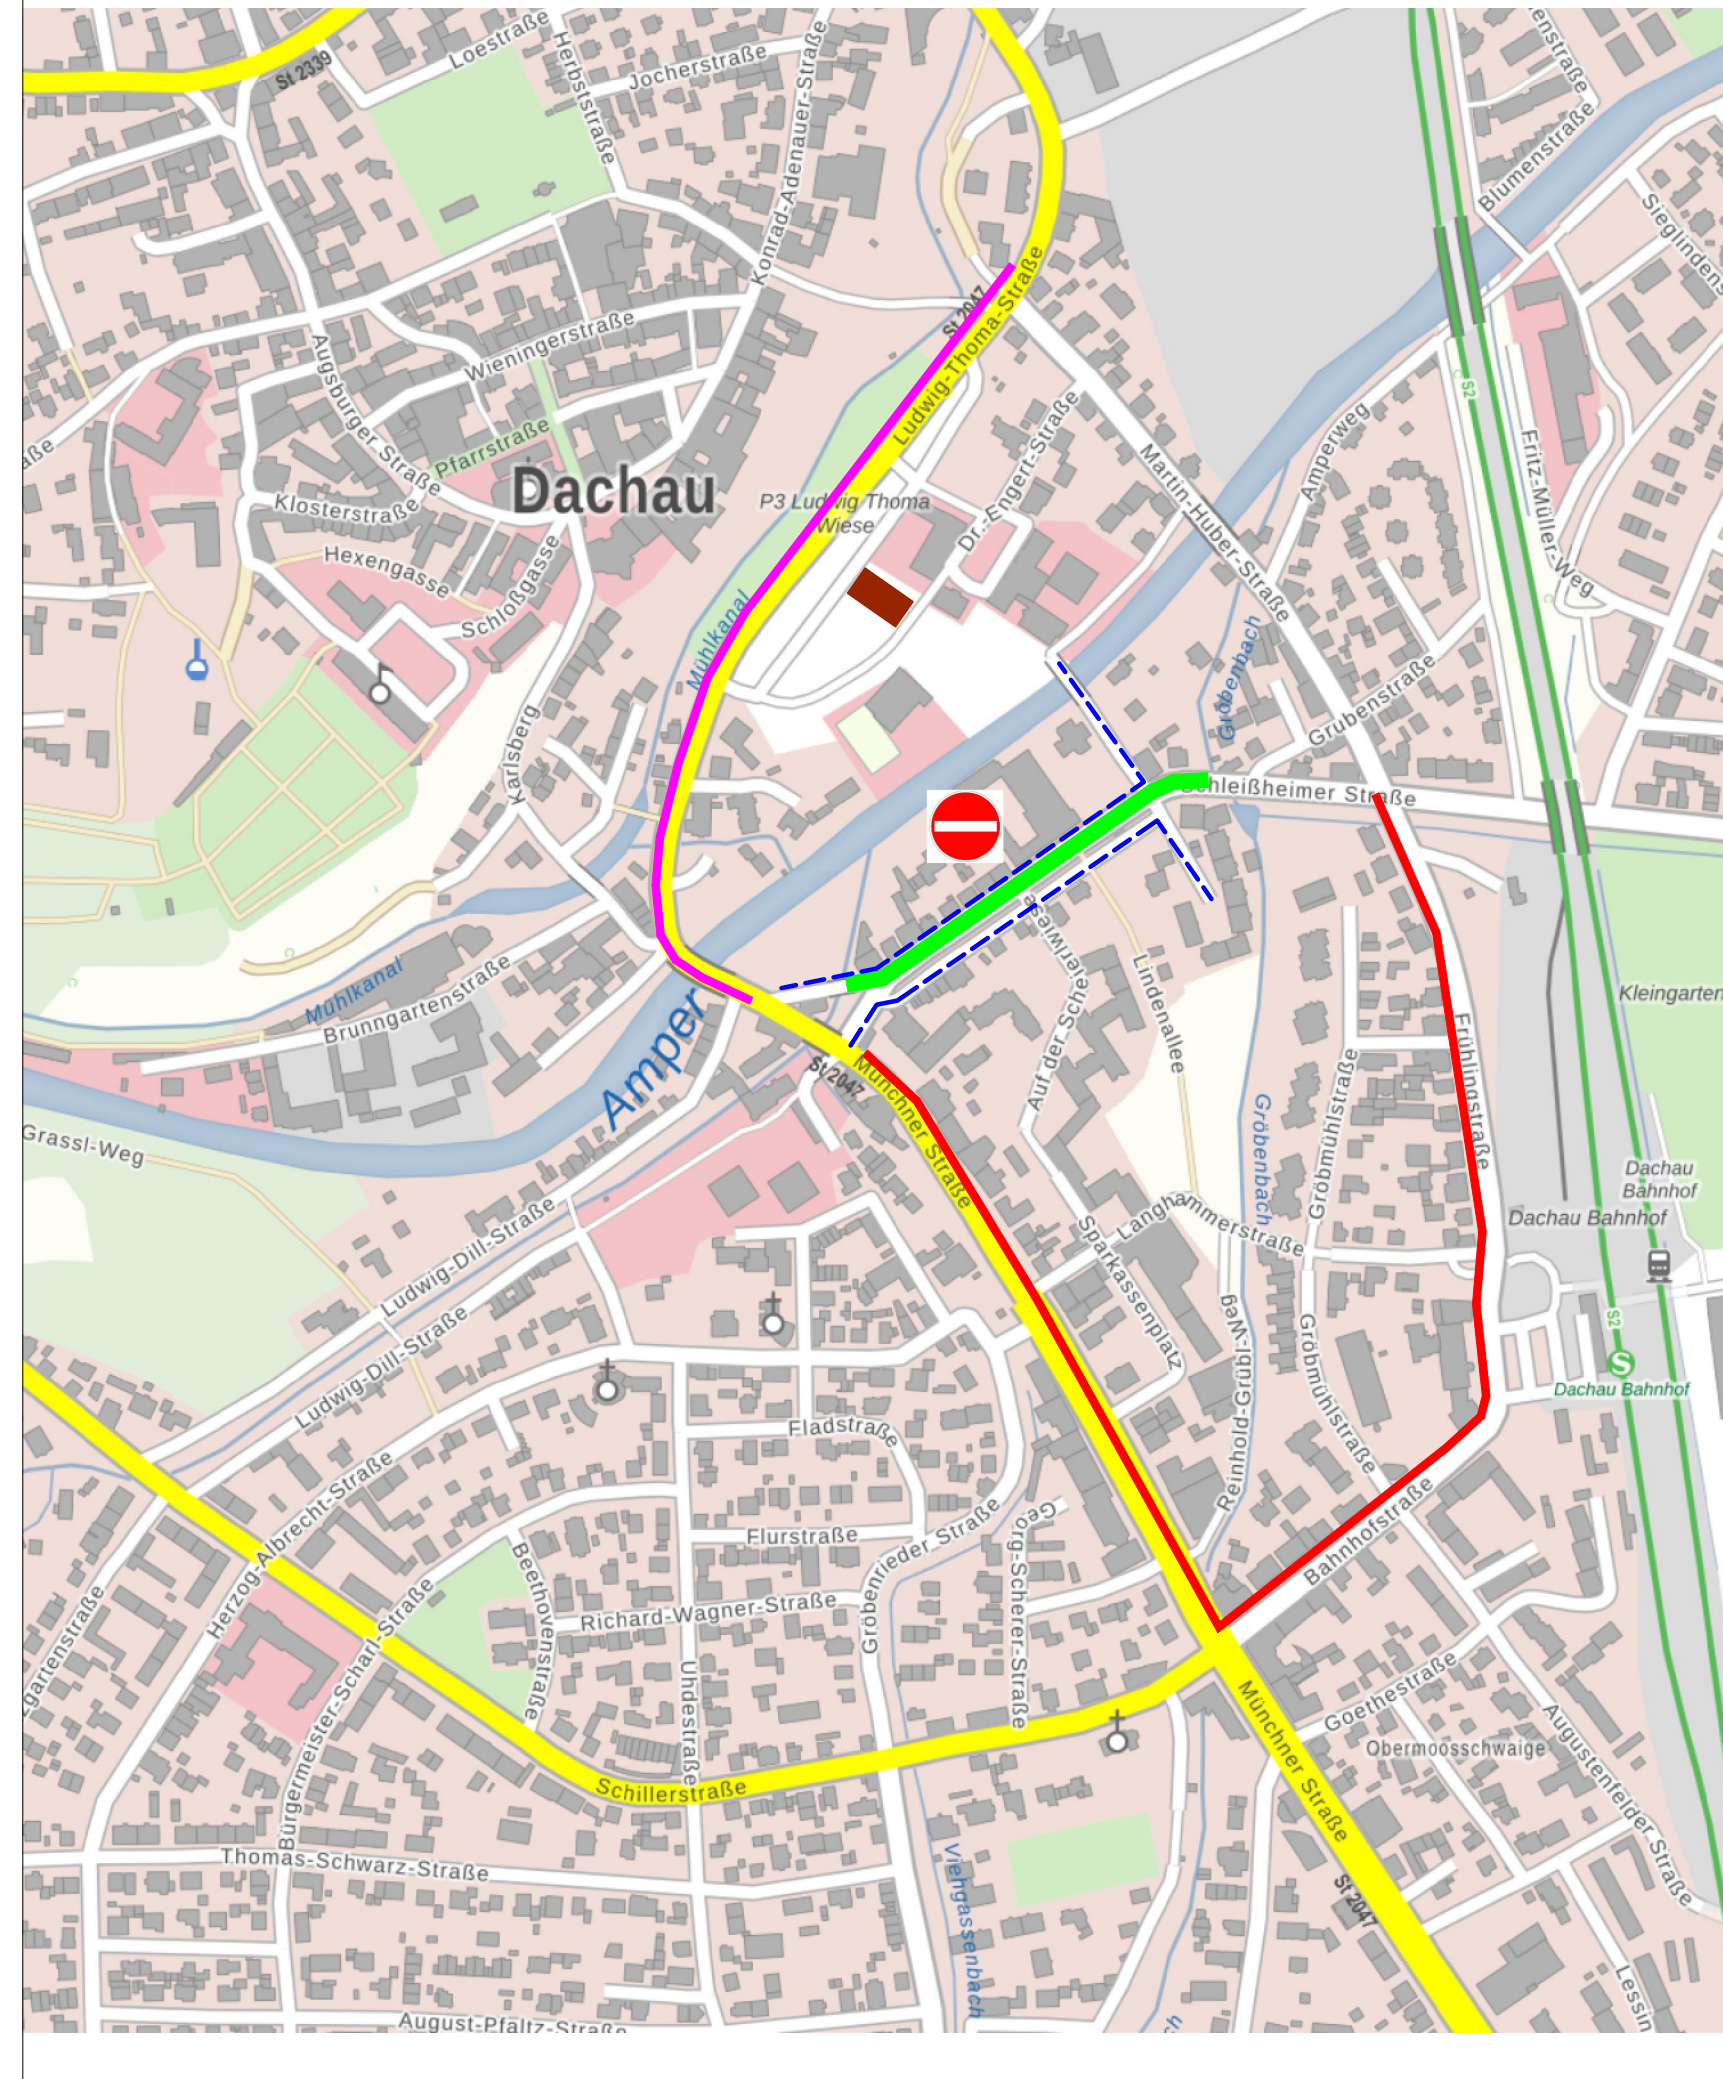


Bauabschnitt 2 (Dauer ca. 15 Wo.)

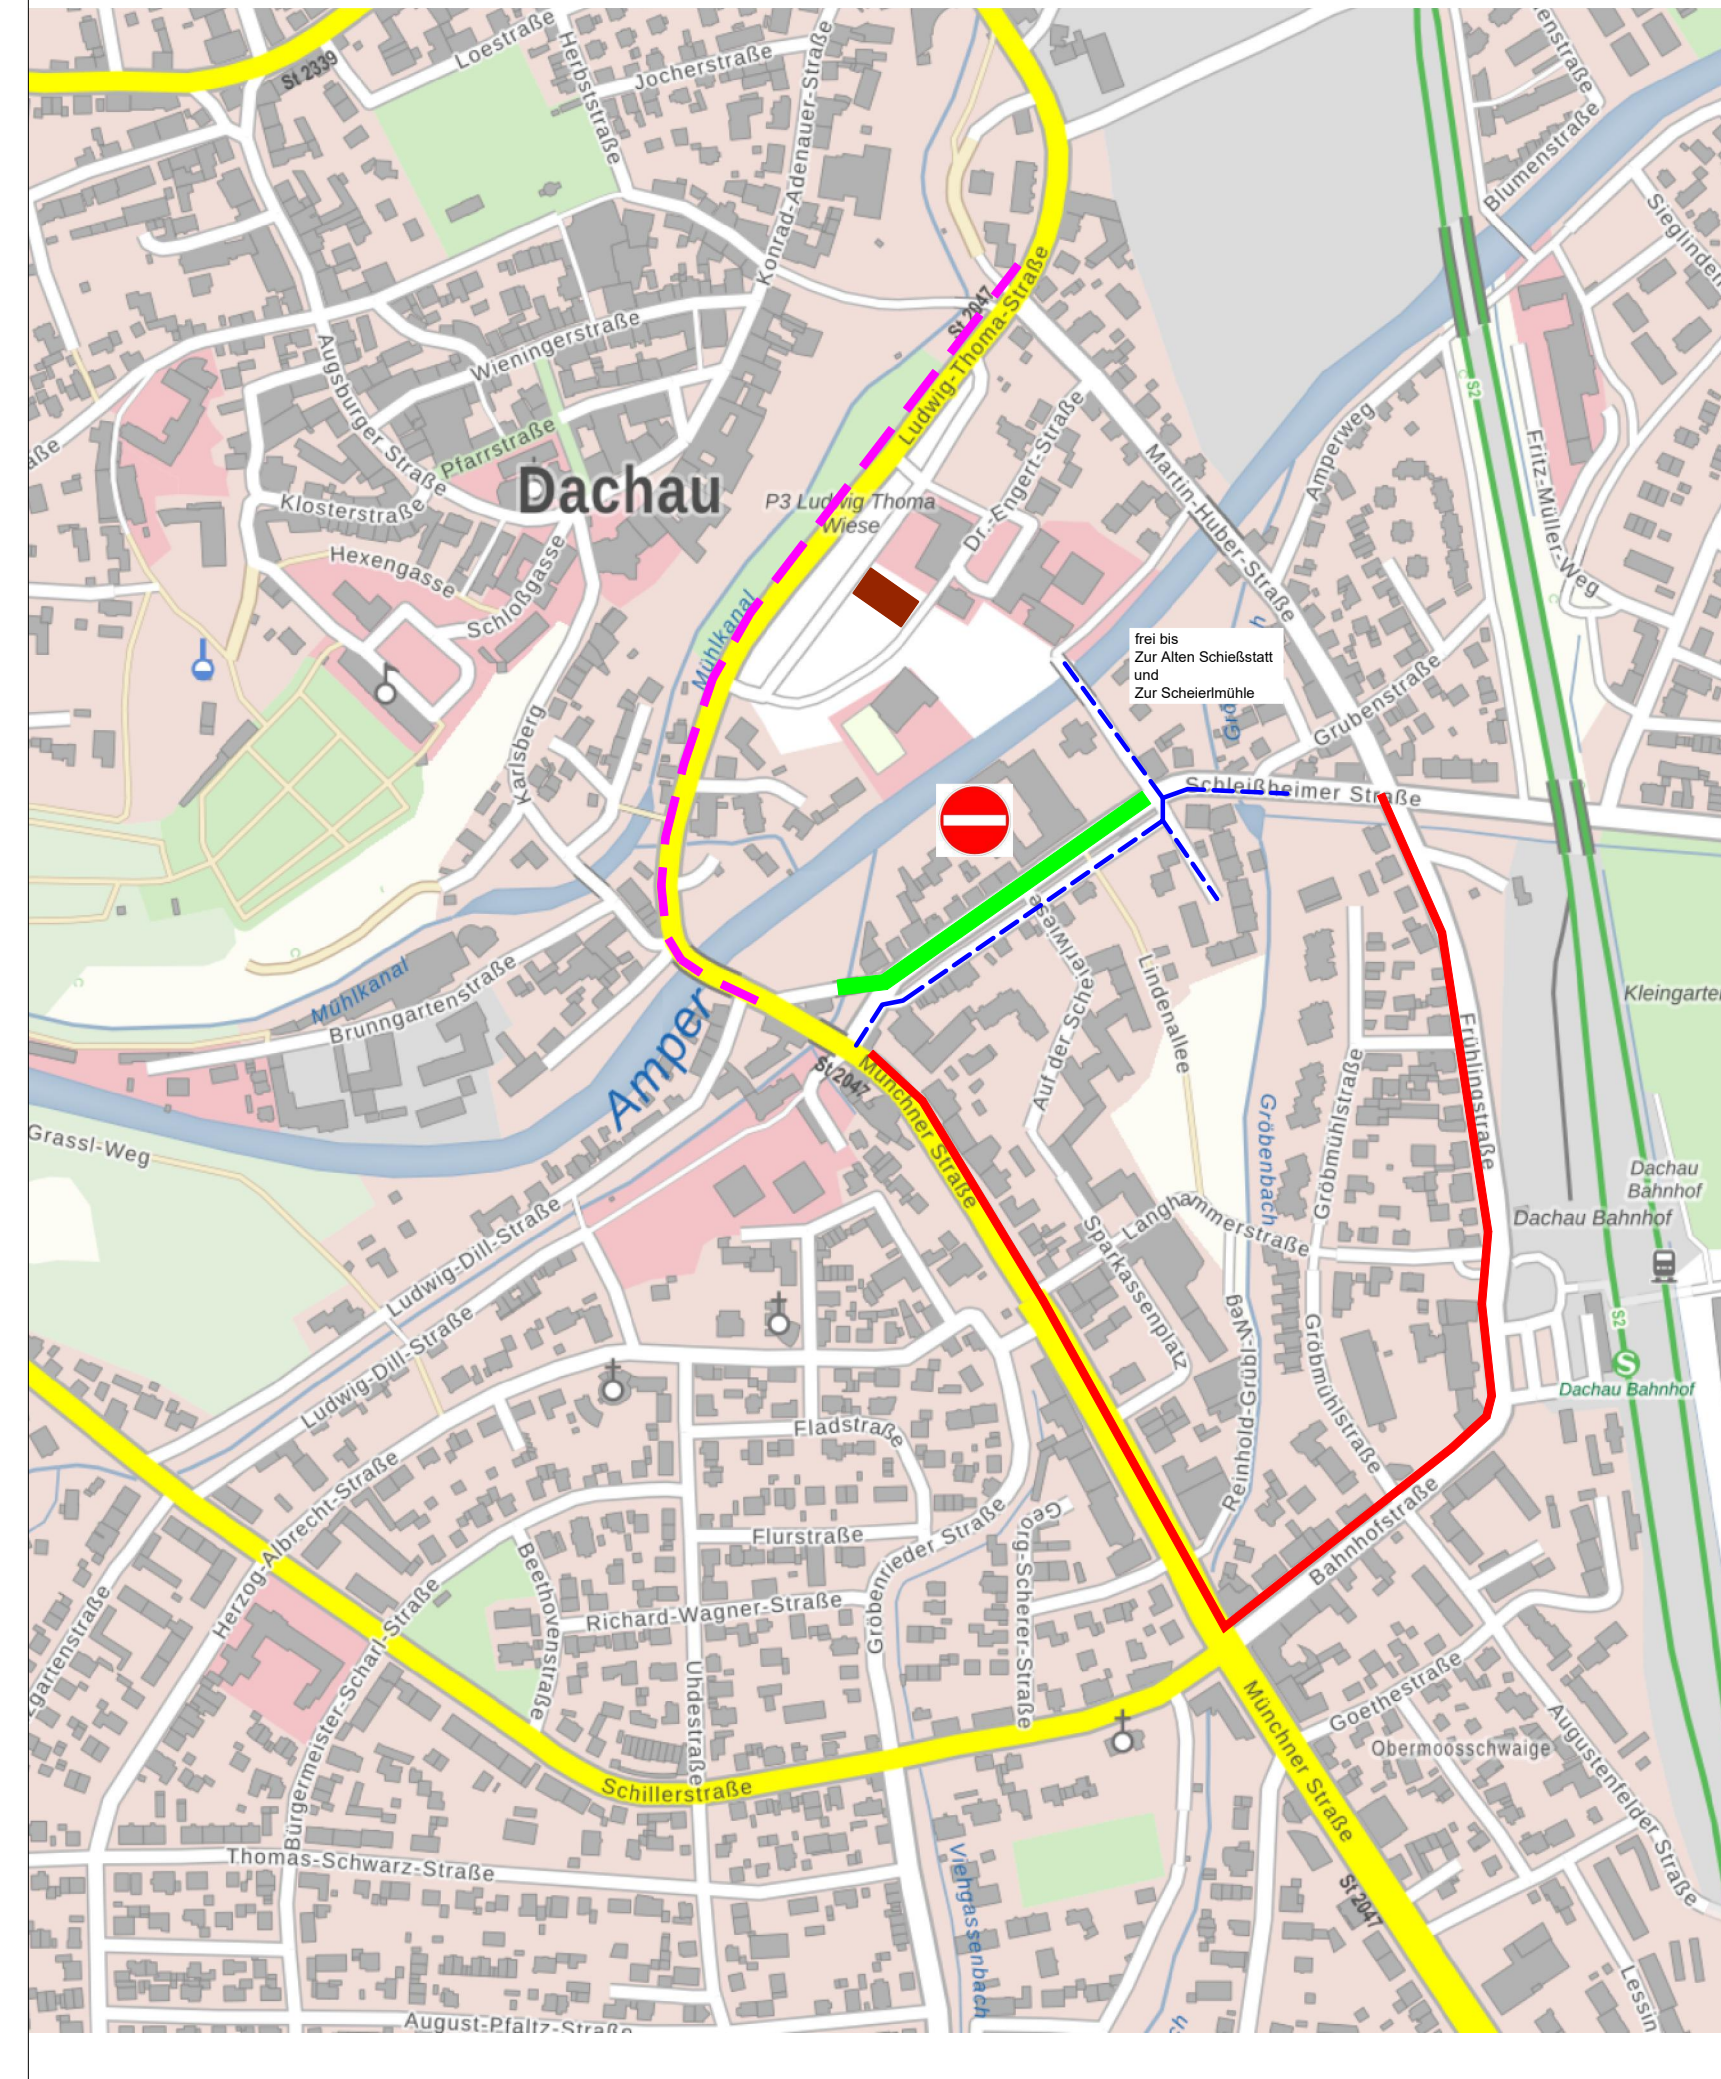

Bauabschnitt 1 (Dauer ca. 3 Wo.)

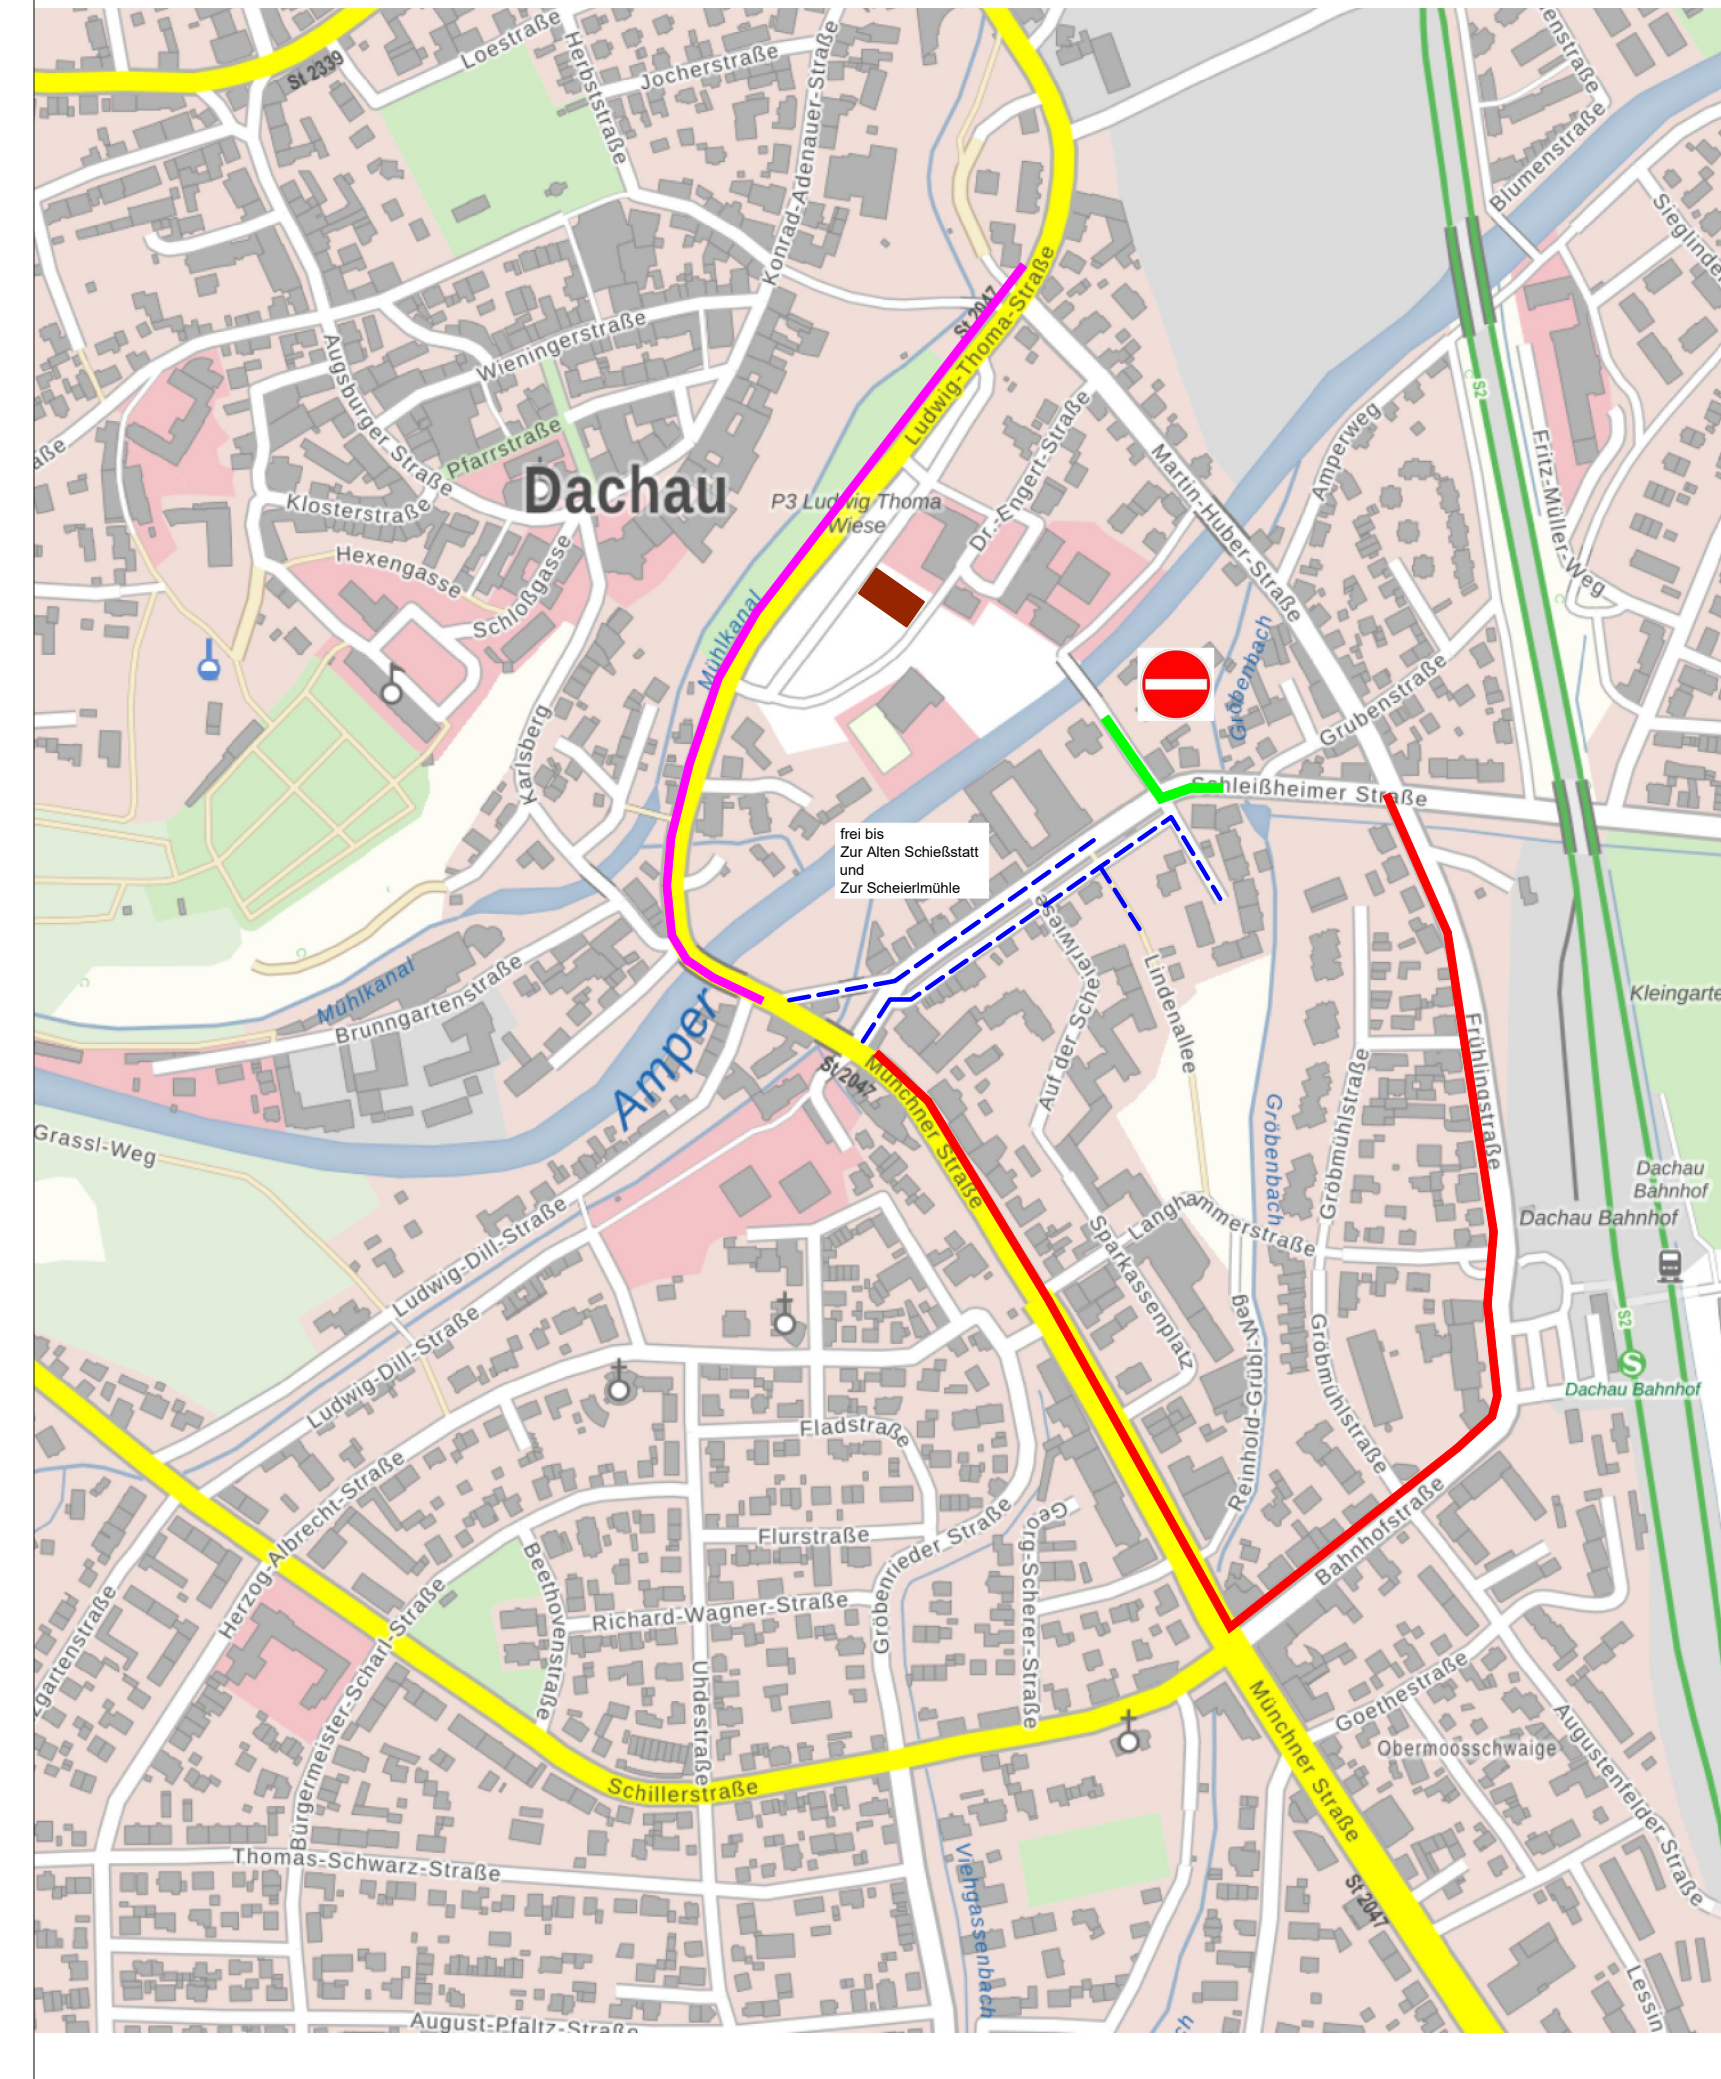

- Vollsperrung
- - - Anlieger-, Radfahrer- und Fußgängerverkehr mit Einschränkungen aus Baubetrieb möglich
- Umleitungsstecke
- Zwischenlager für Erdaushub

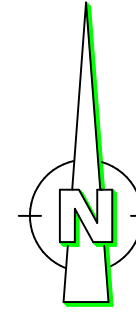

Bauherr	gearbeitet			
Stadt Dachau - Tiefbauamt und Stadtwerke Dachau				
Vorhaben	gezeichnet			
Neubau Regen- und Schmutzwasserkanal Schleißheimer Str.				
Anlage	geprüft			
Regenwasserkanalisation und Schmutzwasserkanalisation				
Planinhalt	Datum			
Umleitungen	14.09.2022			
Leistungsphase	Maßstab			
Ausschreibung	unmaßstäblich			
Planverfasser	Urheberrecht			
<p>Bauherr Stadt Dachau - Tiefbauamt Konrad-Adenauer-Straße 2-6 85221 Dachau</p> <p>Stadtwerke Dachau Brunngartenstraße 3 85221 Dachau</p> <p>Stempel und rechtsverbindliche Unterschrift</p>				
Projektnummer	Format	Plannummer	Index	Dati
21130201	A3lang	650	000	rw-kanal_schleissheimerstr

Diese Zeichnung einschließlich ihres geistigen Inhaltes ist unser Eigentum und darf ohne unsere Zustimmung nicht kopiert, vervielfältigt und im Rahmen dieses oder anderer Projekte von Dritten verwendet werden.